

ANSICHT ORLEANSTRASSE


SOUTERRAIN

DG

2. OG

1. OG

EG

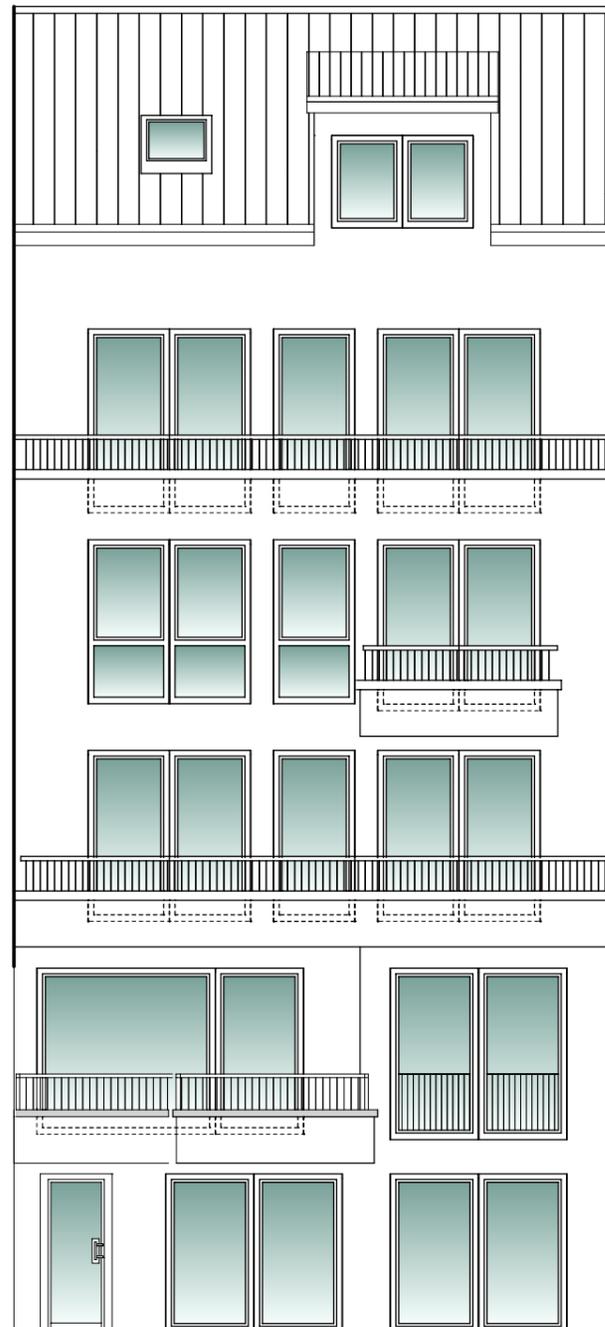

8.50



PROJEKT

NEUBAU EINES DREIGESCHOSSIGEN WOHNGBÄUDES
ORLEANSSTR. 90 in 28211 BREMEN

BLATT

ANSICHTEN

DATUM
26.05.14

MAßSTAB
1:100

INDEX
F

BAUHERR

Fa. BauPro
Bau Projektierungs GmbH & Co.KG
Kornstraße 309
28201 Bremen

KONTAKT

Tel. 0421-59757766

ENTWURFSVERFASSER

Fa. TER BAU GmbH
Projektentwicklung - Generalplanung - Bauausführung
Kohlhökerstraße 12 - 28203 Bremen

KONTAKT

Tel. 0421-3339046
email:
info@terbau.de